
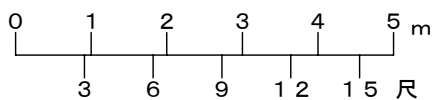


1	引割緞帳
2	緞帳
3	暗転幕
4	袖幕 1
5	ボーダーライト 1
6	バトン 1
7	サスペンションライト 1
8	天井反射板 1 (前吊)
9	バトン 2
10	文字幕 2
11	袖幕 2
12	ボーダーライト 2
13	サスペンションライト 2
14	天井反射板 1 (後吊) (文字幕 3 共吊)
15	バトン 3
16	中割幕
17	サスペンションライト 3
18	スクリーン
19	天井反射板 2 (前吊)
20	バトン 4
21	文字幕 4
22	袖幕 3
23	アッパー水平ライト
24	天井反射板 2 (後吊)
25	バトン 5
26	大黒幕
27	水平幕
28	正面反射板
29	側面反射板 1
30	側面反射板 2

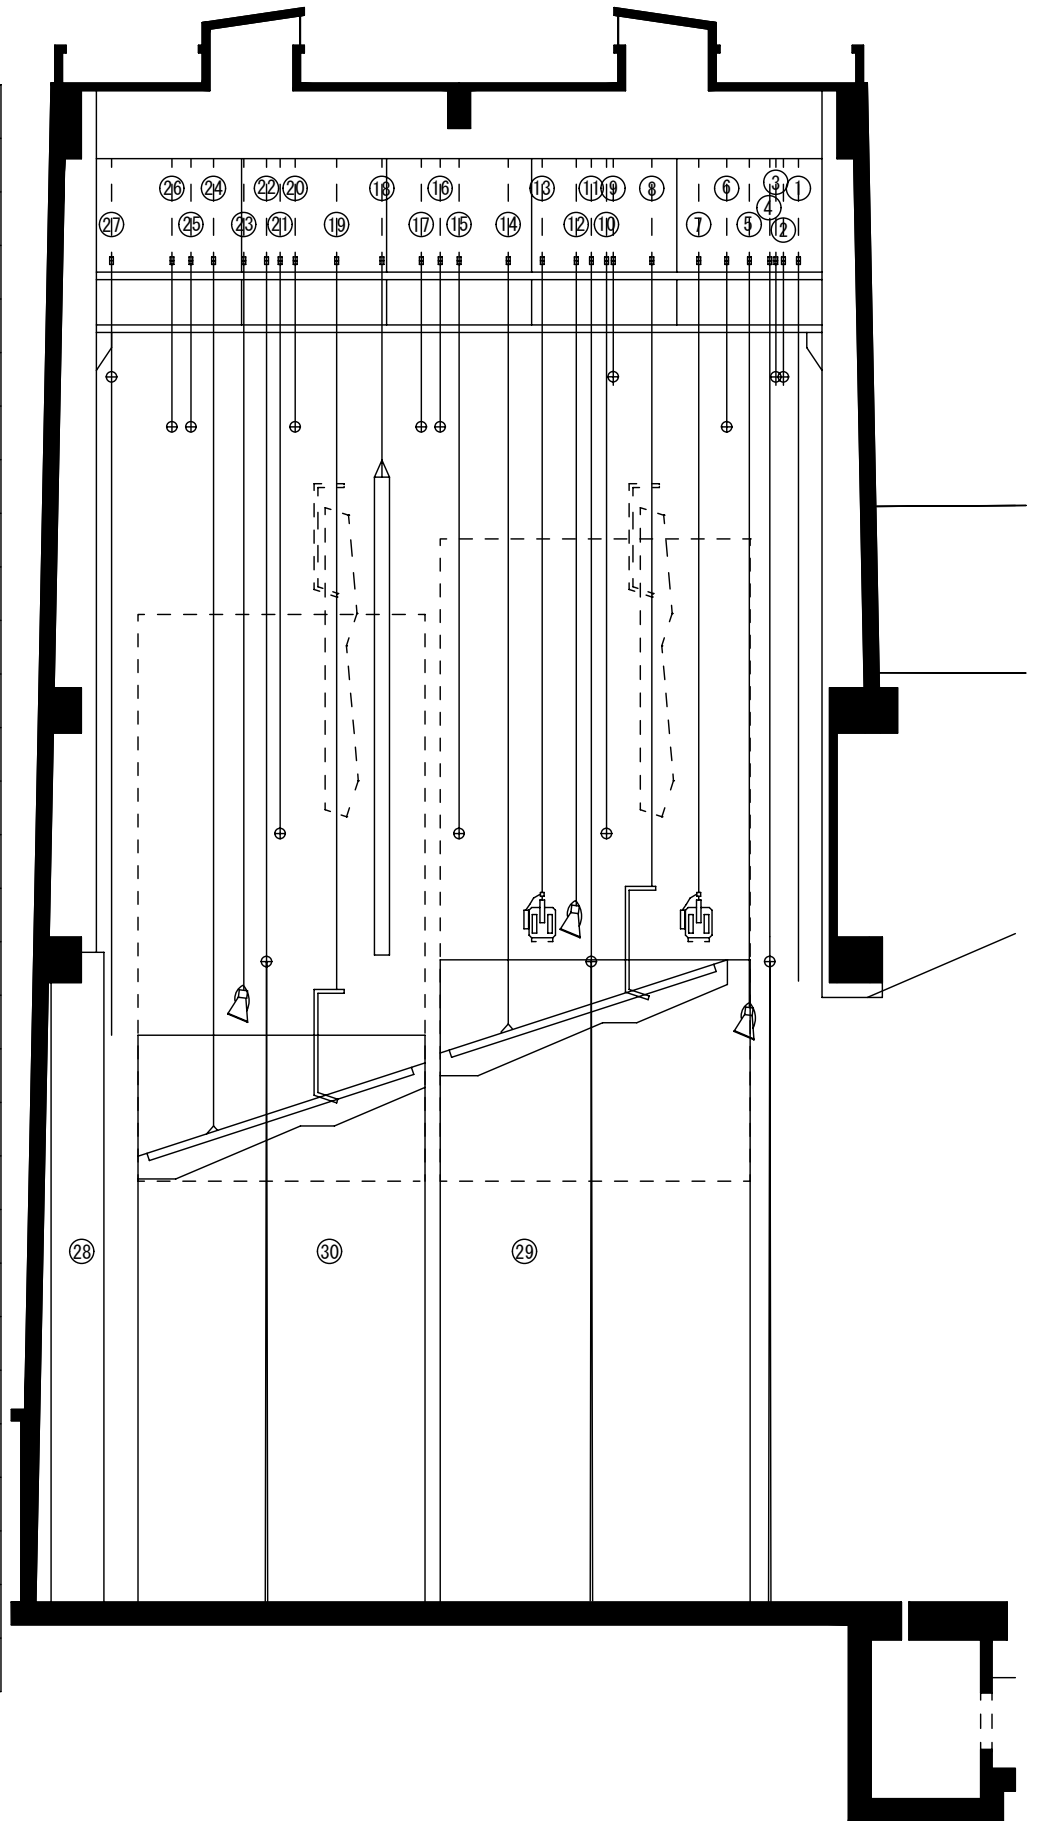

春日井市民会館

舞台断面図

(A4:S=1/100)

〒486-0844

TEL(0568)81-5318

春日井市鳥居松町5-4-4

FAX(0568)82-8167