


裏通路

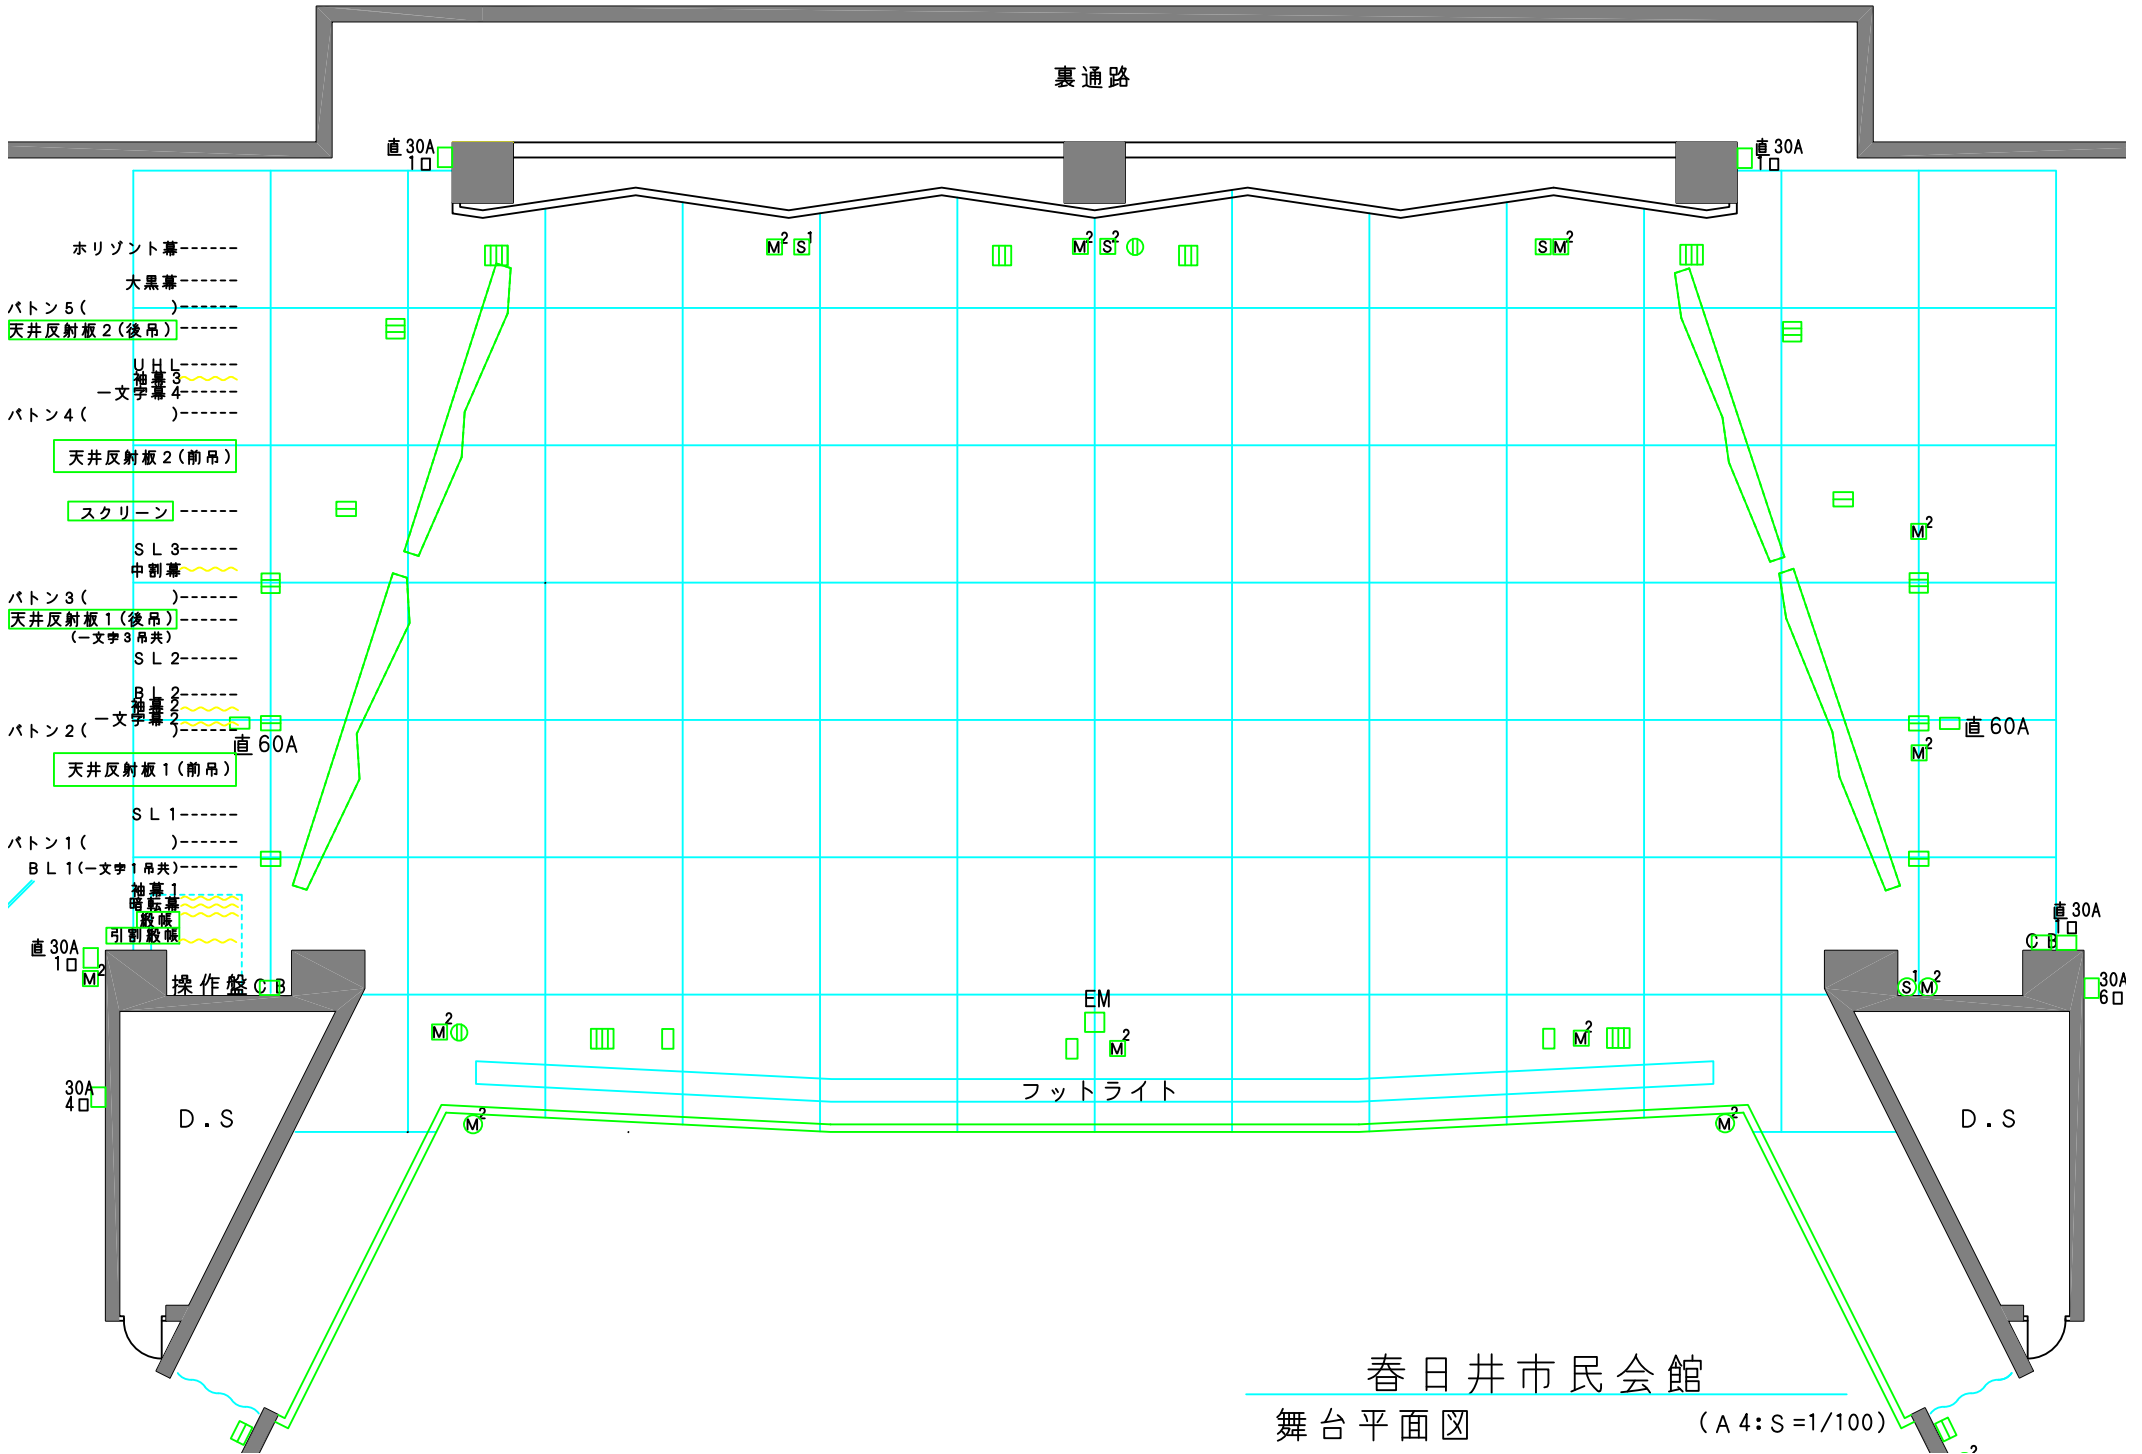

春日井市民会館

舞台平面図

(A 4 : S = 1/100)